


Erdgeschoss

Orientierungsplan - PDF-Geometrie vereinfacht, Raumnummern aus dem aktuellen Raumplan

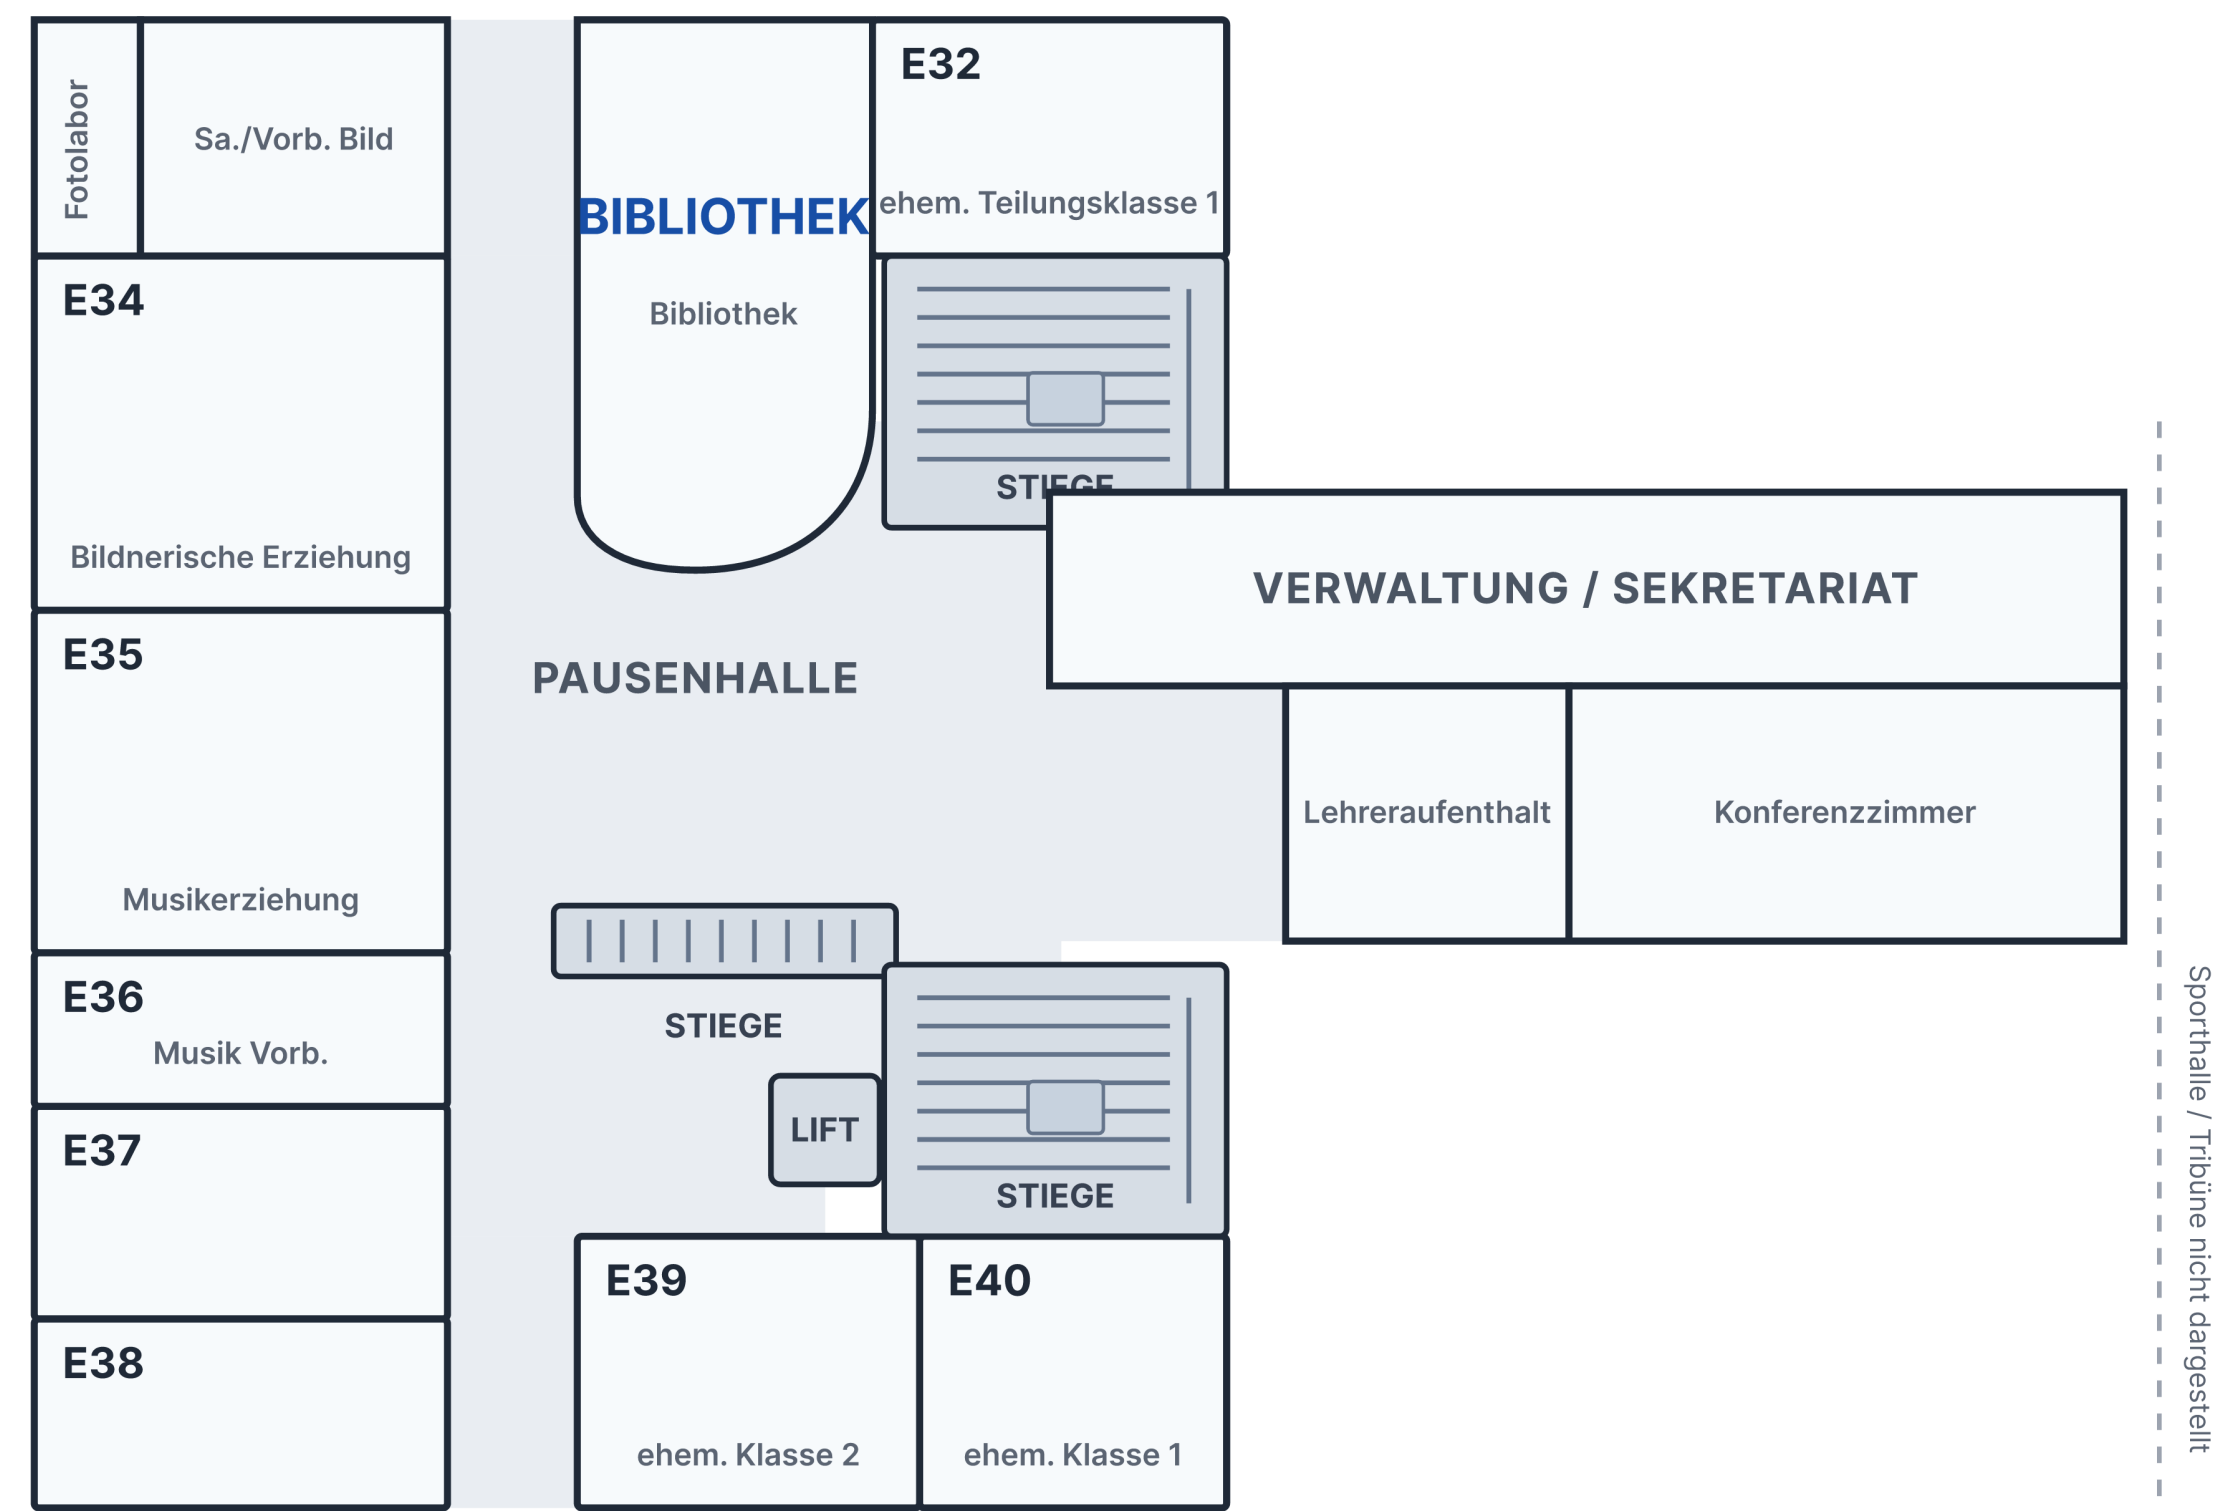

E29 (TABE) ist im Raumplan vorhanden, Position hier bewusst nicht geraten.